Schnitt BB

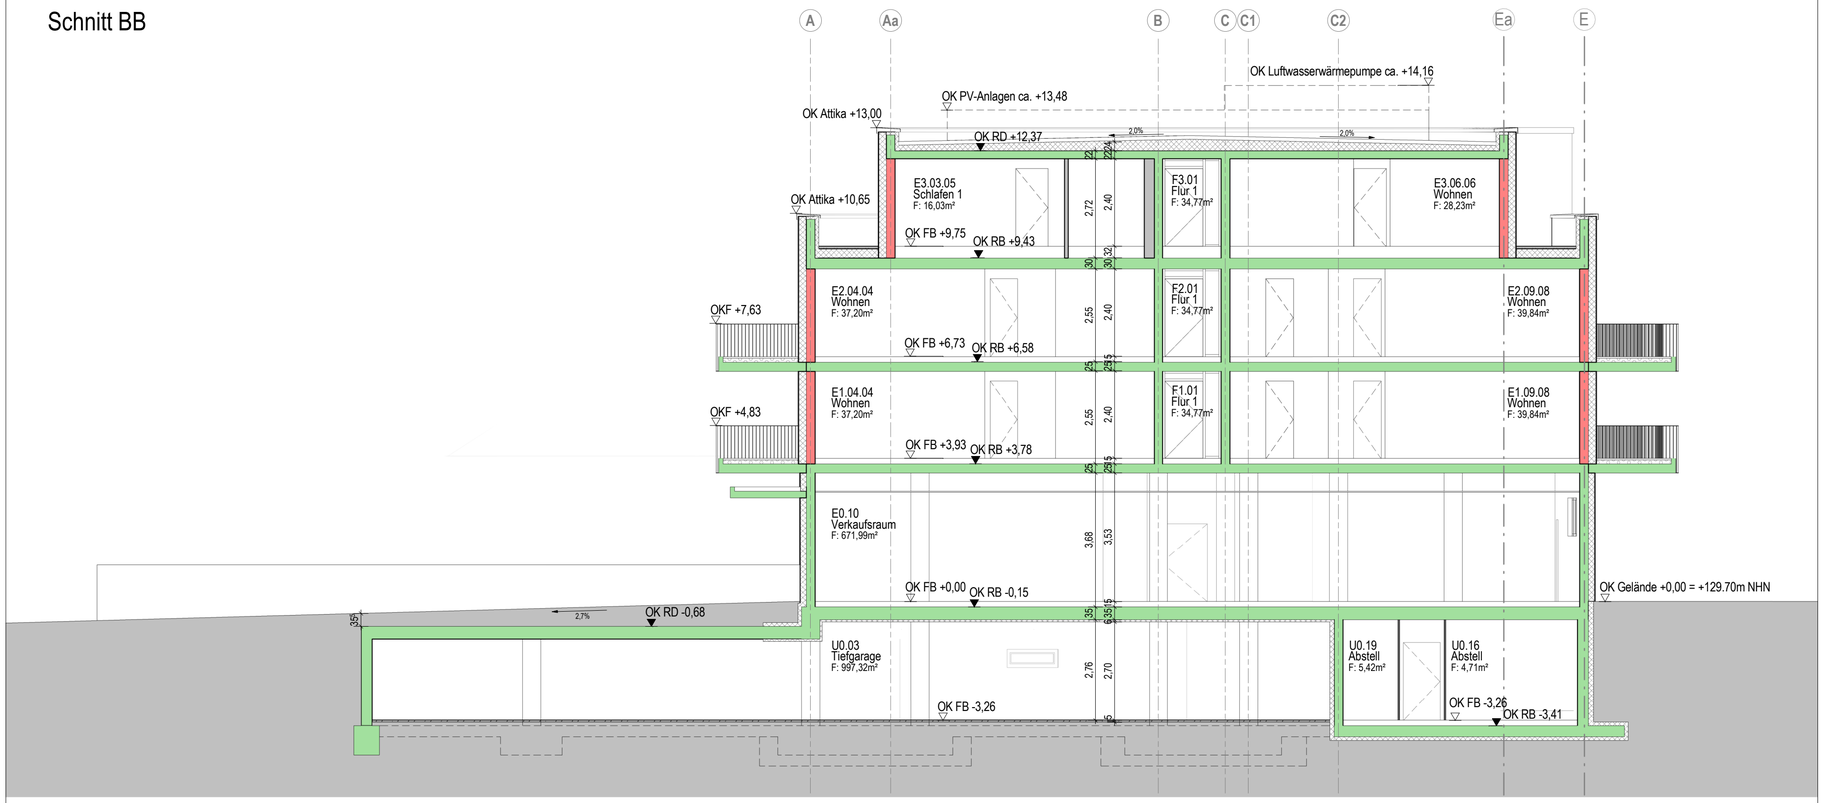

Schnitt CC

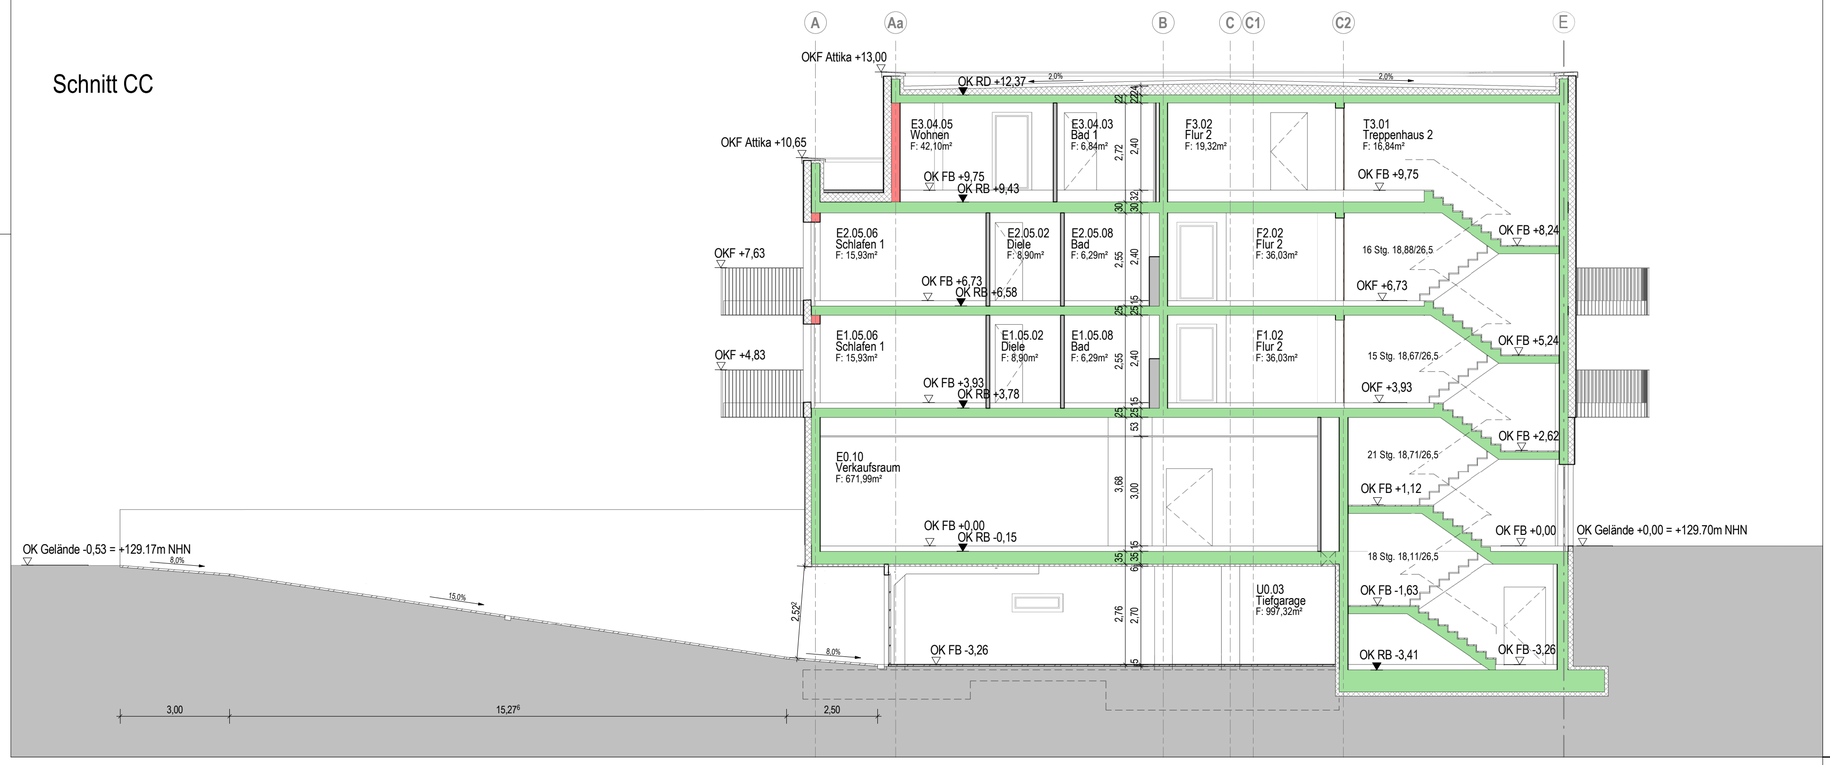

BAUANTRAG

Legende

- Stahlbeton tragend
- Kalksandstein
- Gipskartonwand
- Wärmedämmung
- Trennwand Kellerabstellräume

Alle Maße sind am Bau zu prüfen!
Unstimmigkeiten sind vor der Bauausführung mit dem Planverfasser zu klären.
Alle Höhen beziehen sich auf OKF, wenn keine andere Höhe angegeben ist.

Index	Datum	Änderung	gez./gepr.

Plannummer
A_4_SZ_BC_200

OKF E0 = ±0.00m = +129.70m NHN

Bauherr
Hoepfner Amboisé Liegenschaften GmbH & Co. KG

RintheimerStraße 33, 76131 Karlsruhe
0721 48088679, www.hoepfner-braeu.de/hoepfner-bauinvest

Nutzer

Bauvorhaben
2020 9 517
Wohnbebauung und Drogeriemarkt
Sinzheim

Projektnummer	Fachrichtung	Leistungsphase	Plannummer	Maßstab
2020 9 517	A	LP4	A_4_SZ_BC_200	1:100

Planinhalt
Schnitt BB und Schnitt CC

Index

Plangröße
0.707x0.500=0.35

Bauherr Standort, den 31.03.2022	pbr Standort, den 31.03.2022	gezeichnet	Datum
		ble/nas/rer	04.03.2022
Bauherr, Vertreten durch	**Planer,** Vertreten durch pbr Planer	geprüft	Datum

pbr
pbr Karlsruhe
Kalliwodastraße 3
76185 Karlsruhe
0721 8244897-0
karlsruhe@pbr.de
www.pbr.de