


25,96											
19	4,23	4	4,23	4	4,23	4	4,23	4	4,23	4	19
20	15	3,92	15	3,93	15	3,93	15	3,93	15	3,92	20
20	25	3,20	77	78	3,20	25	3,20	78	78	3,20	25
		2,52		2,52		2,52		2,52		2,52	

15,00
3,80
17° 20'
2,75
2,01
2,01
2,01
2,01
2,01
1,92
5,66°
3,24
10
1,95
5,29
17° 5'
20
17° 5'
20
20

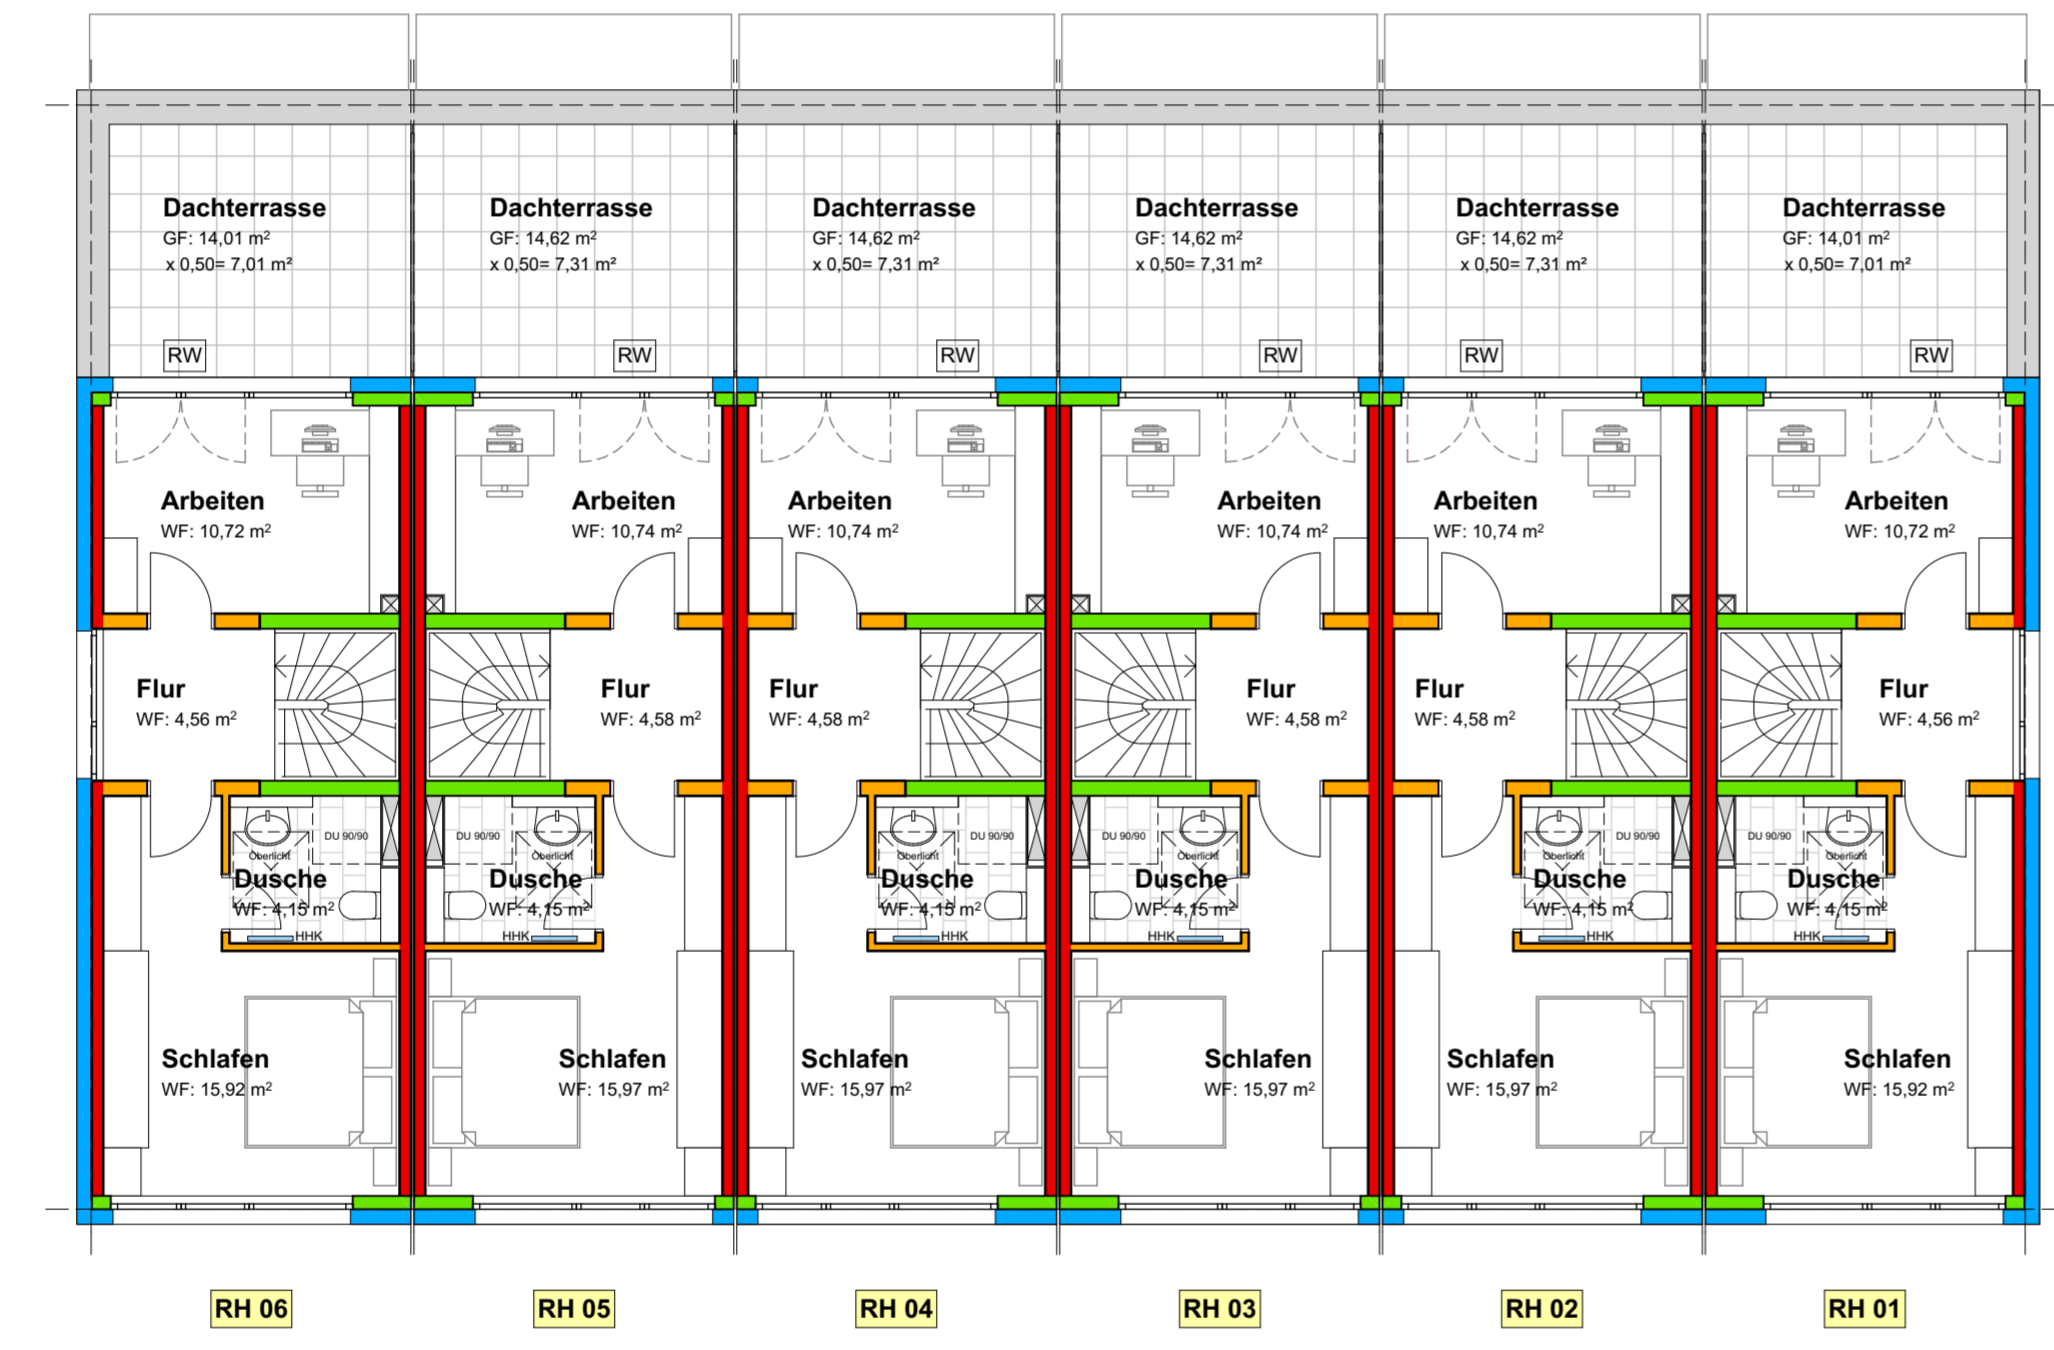

3,80
3,80
3,80
3,12°
2,75
17° 20'
2,01
1,92
2,01
2,01
2,01
1,95
5,66°
3,24
10
1,95
5,29
17° 5'
20
17° 5'
20
20

20	25	3,20	4	77	78	3,20	4	25	3,20	4	78	78	3,20	4	25	3,20	4	77	77	3,20	25
		1,52		1,52		1,52		1,52		1,52		1,52		1,52		1,52		1,52		1,52	
20	15	3,92	15	3,93	15	3,93	15	3,93	15	3,93	15	3,92	15	3,92	15	3,92	15	3,92	15	3,92	15
20	15	1,57	10	2,25	15	2,25	10	1,58	15	2,25	15	2,25	10	1,58	15	2,25	15	2,25	10	1,57	15
25,96																					

Fanny-Hensel-Weg

INDEX	DATUM	ÄNDERUNGEN
A	-	-



Ludwig-Erhard-Allee 21 • 76131 Karlsruhe

PROJEKT	Neubau von 6 Reihenhäuser, 6 Carports und 6 Stellplätzen Fanny-Hensel-Weg 71069 Sindelfingen	
PLANUNGSPHASE	Baueingabe	M 1:100
PLANINHALT	Dachgeschoss	DIN 75/58
	RH 01-06	GEZ SP
		D 28.02.2022
PLANBEZEICHNUNG	BE 04_ARCH_01-06_BE_DG_2022.02.28	
BAUHERRSCHAFT	Hoepfner Favorite Liegenschaften GmbH & Co.KG Rintheimer Strasse 33 76131 Karlsruhe	
PLANVERFASSER	Architekturbüro Harald Klippert Riefstahlstrasse 8 76133 Karlsruhe	