




Haus I

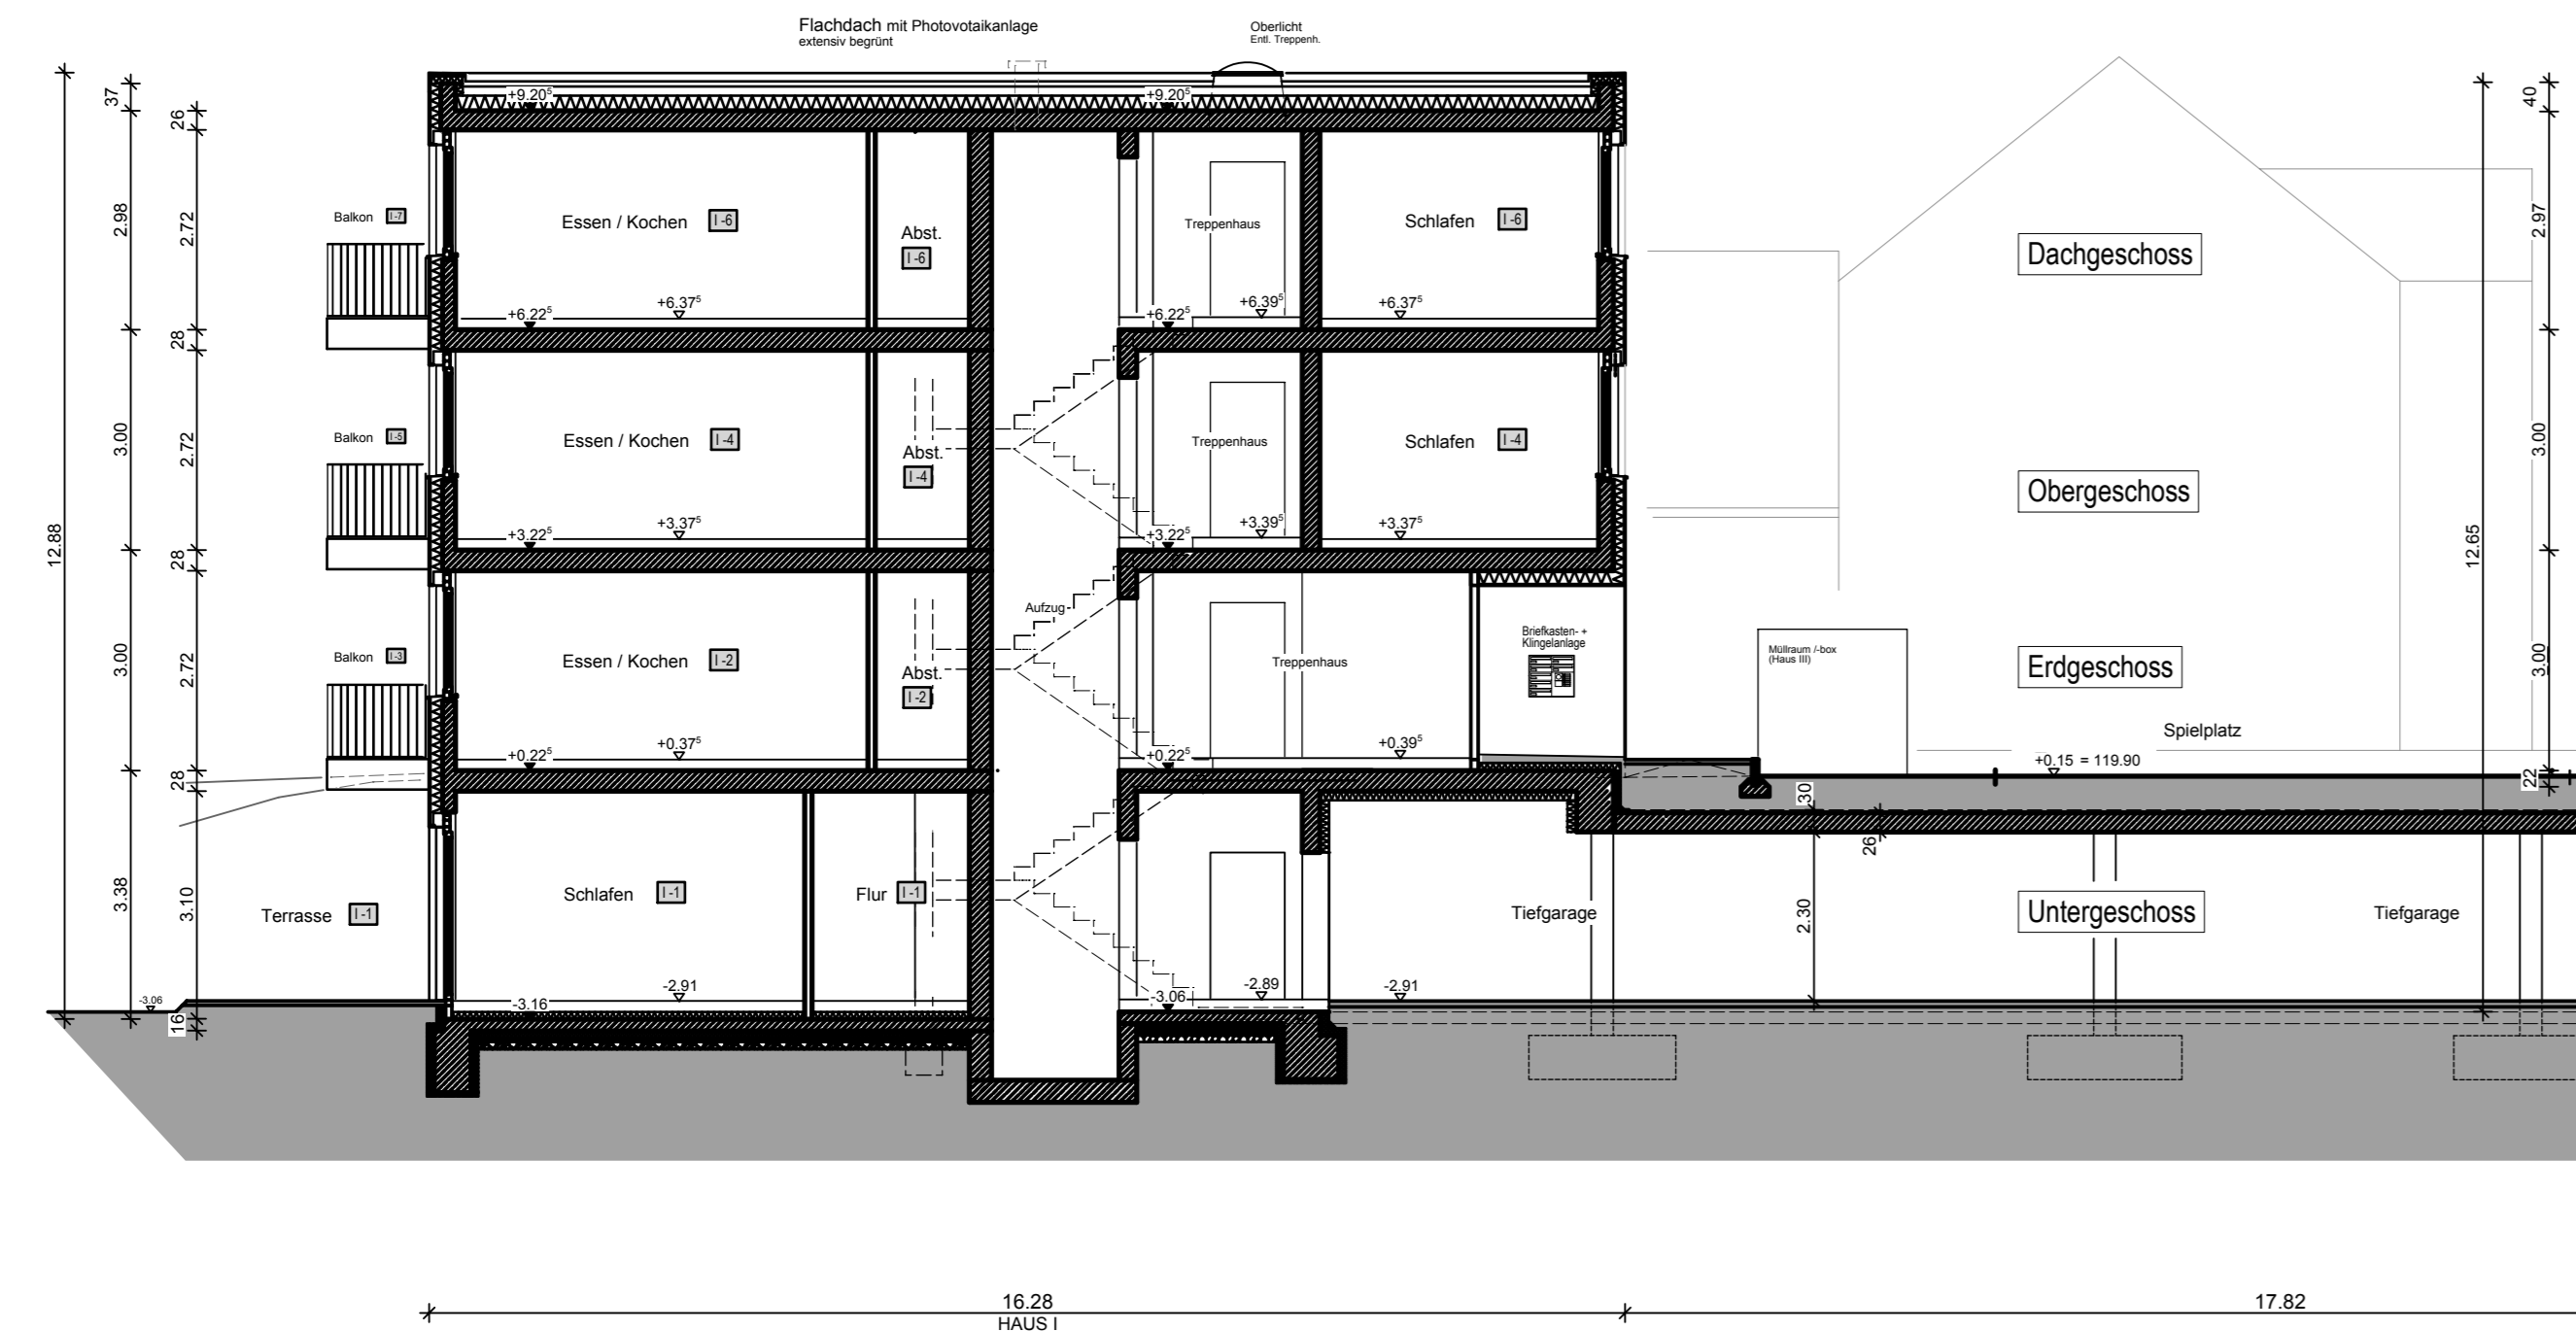


Haus II

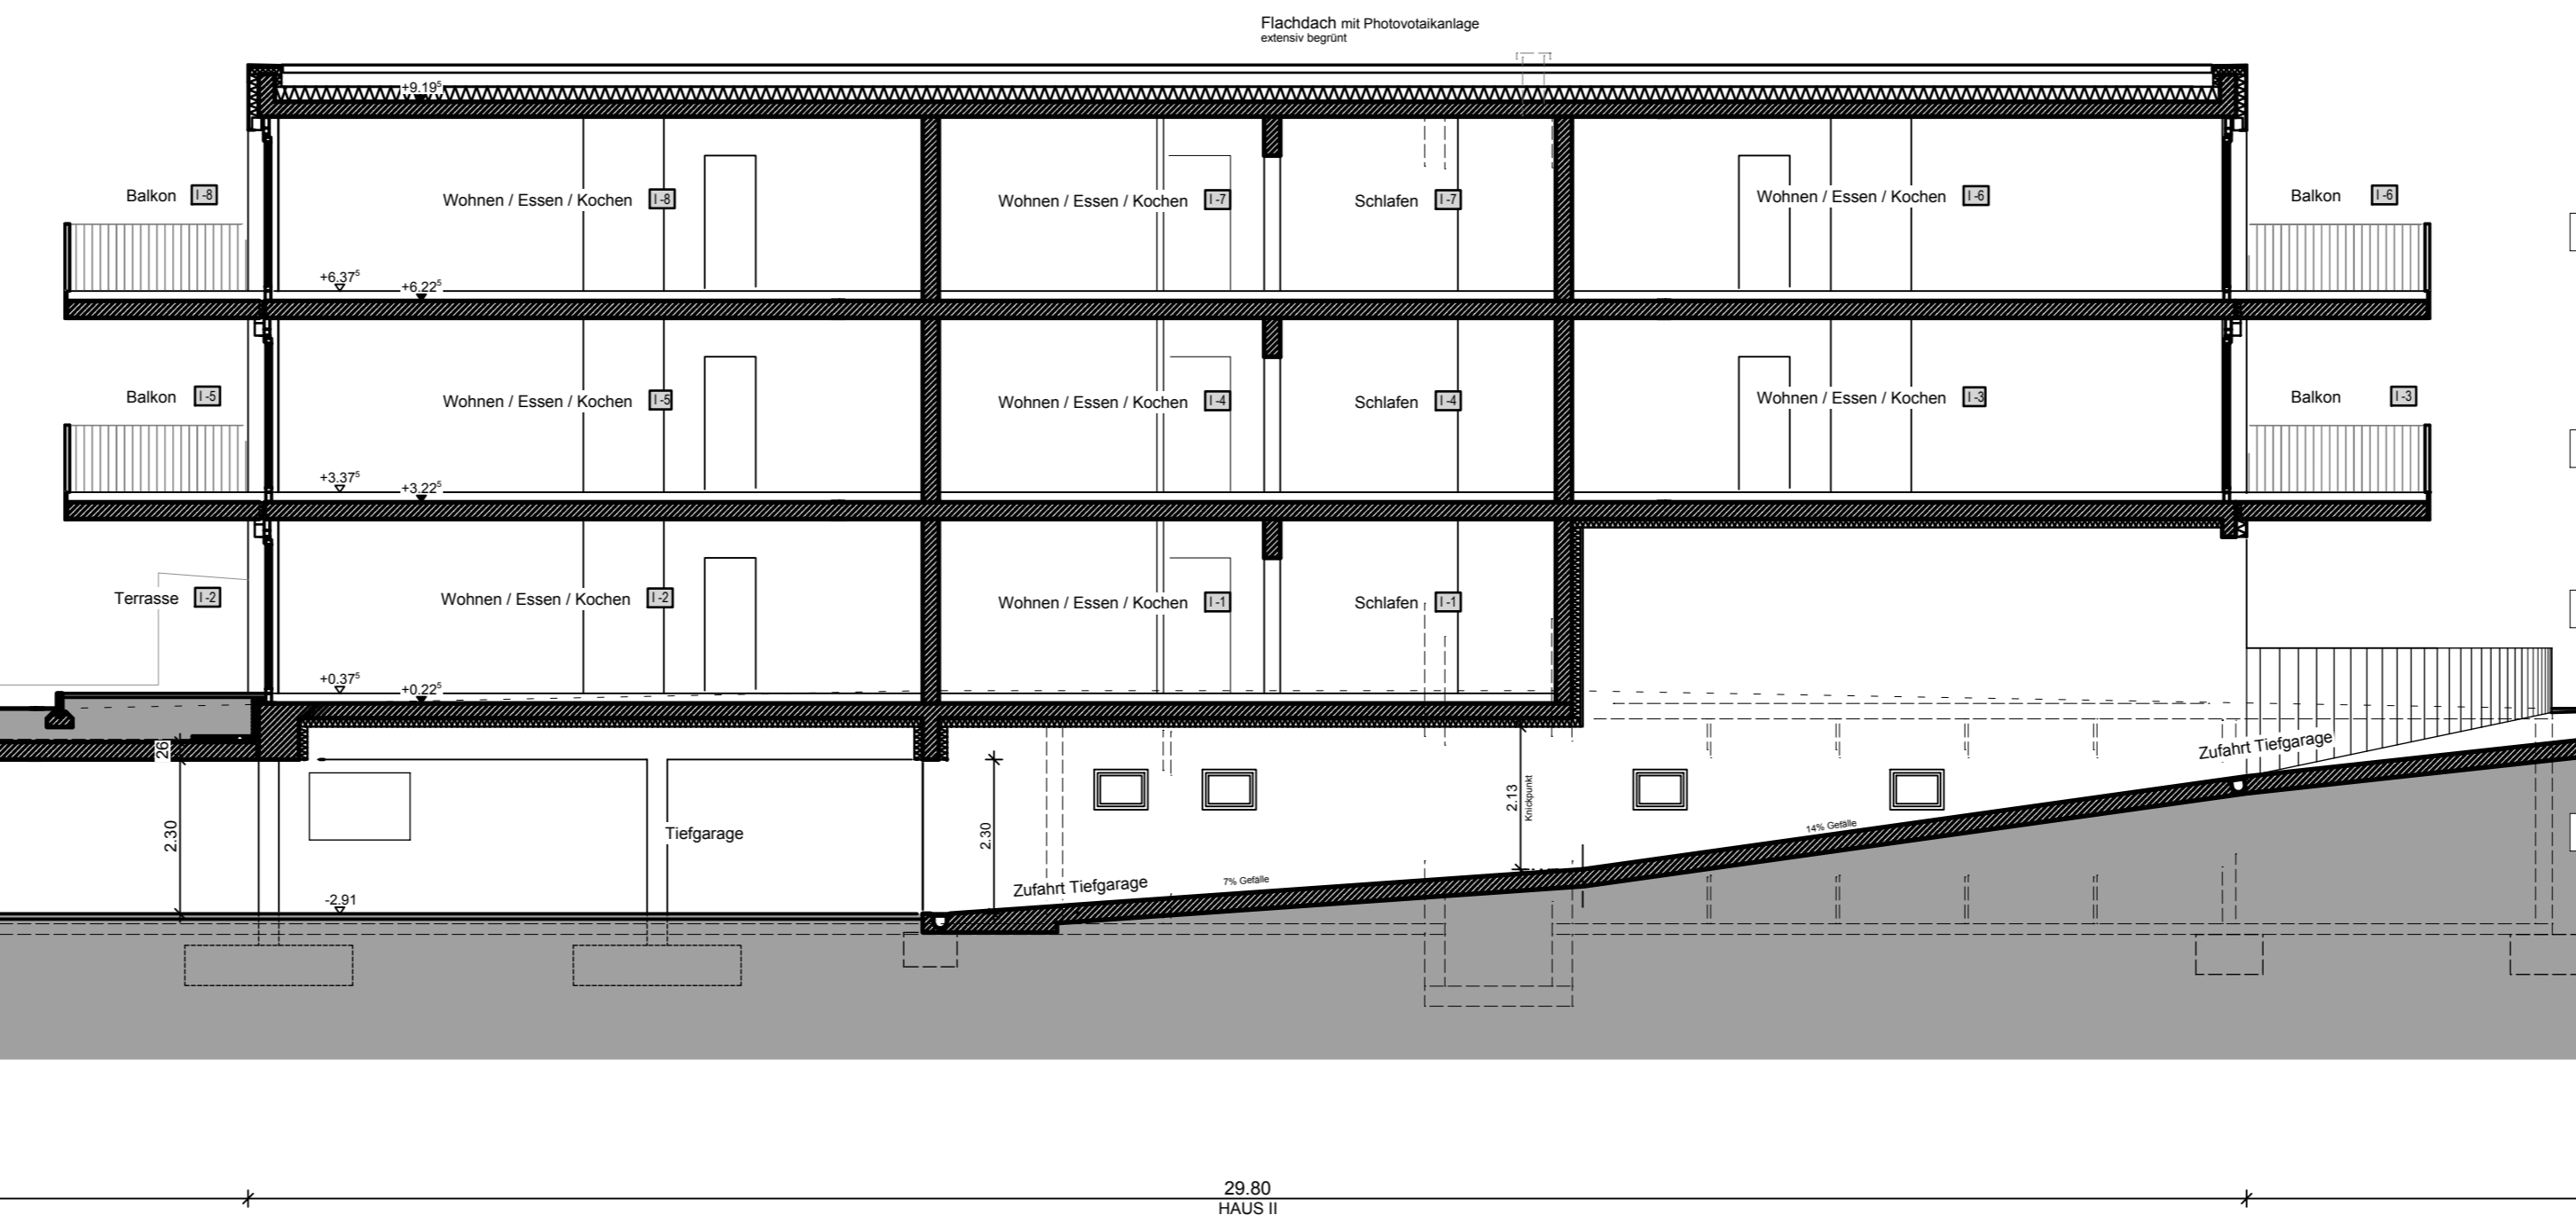

Haus III

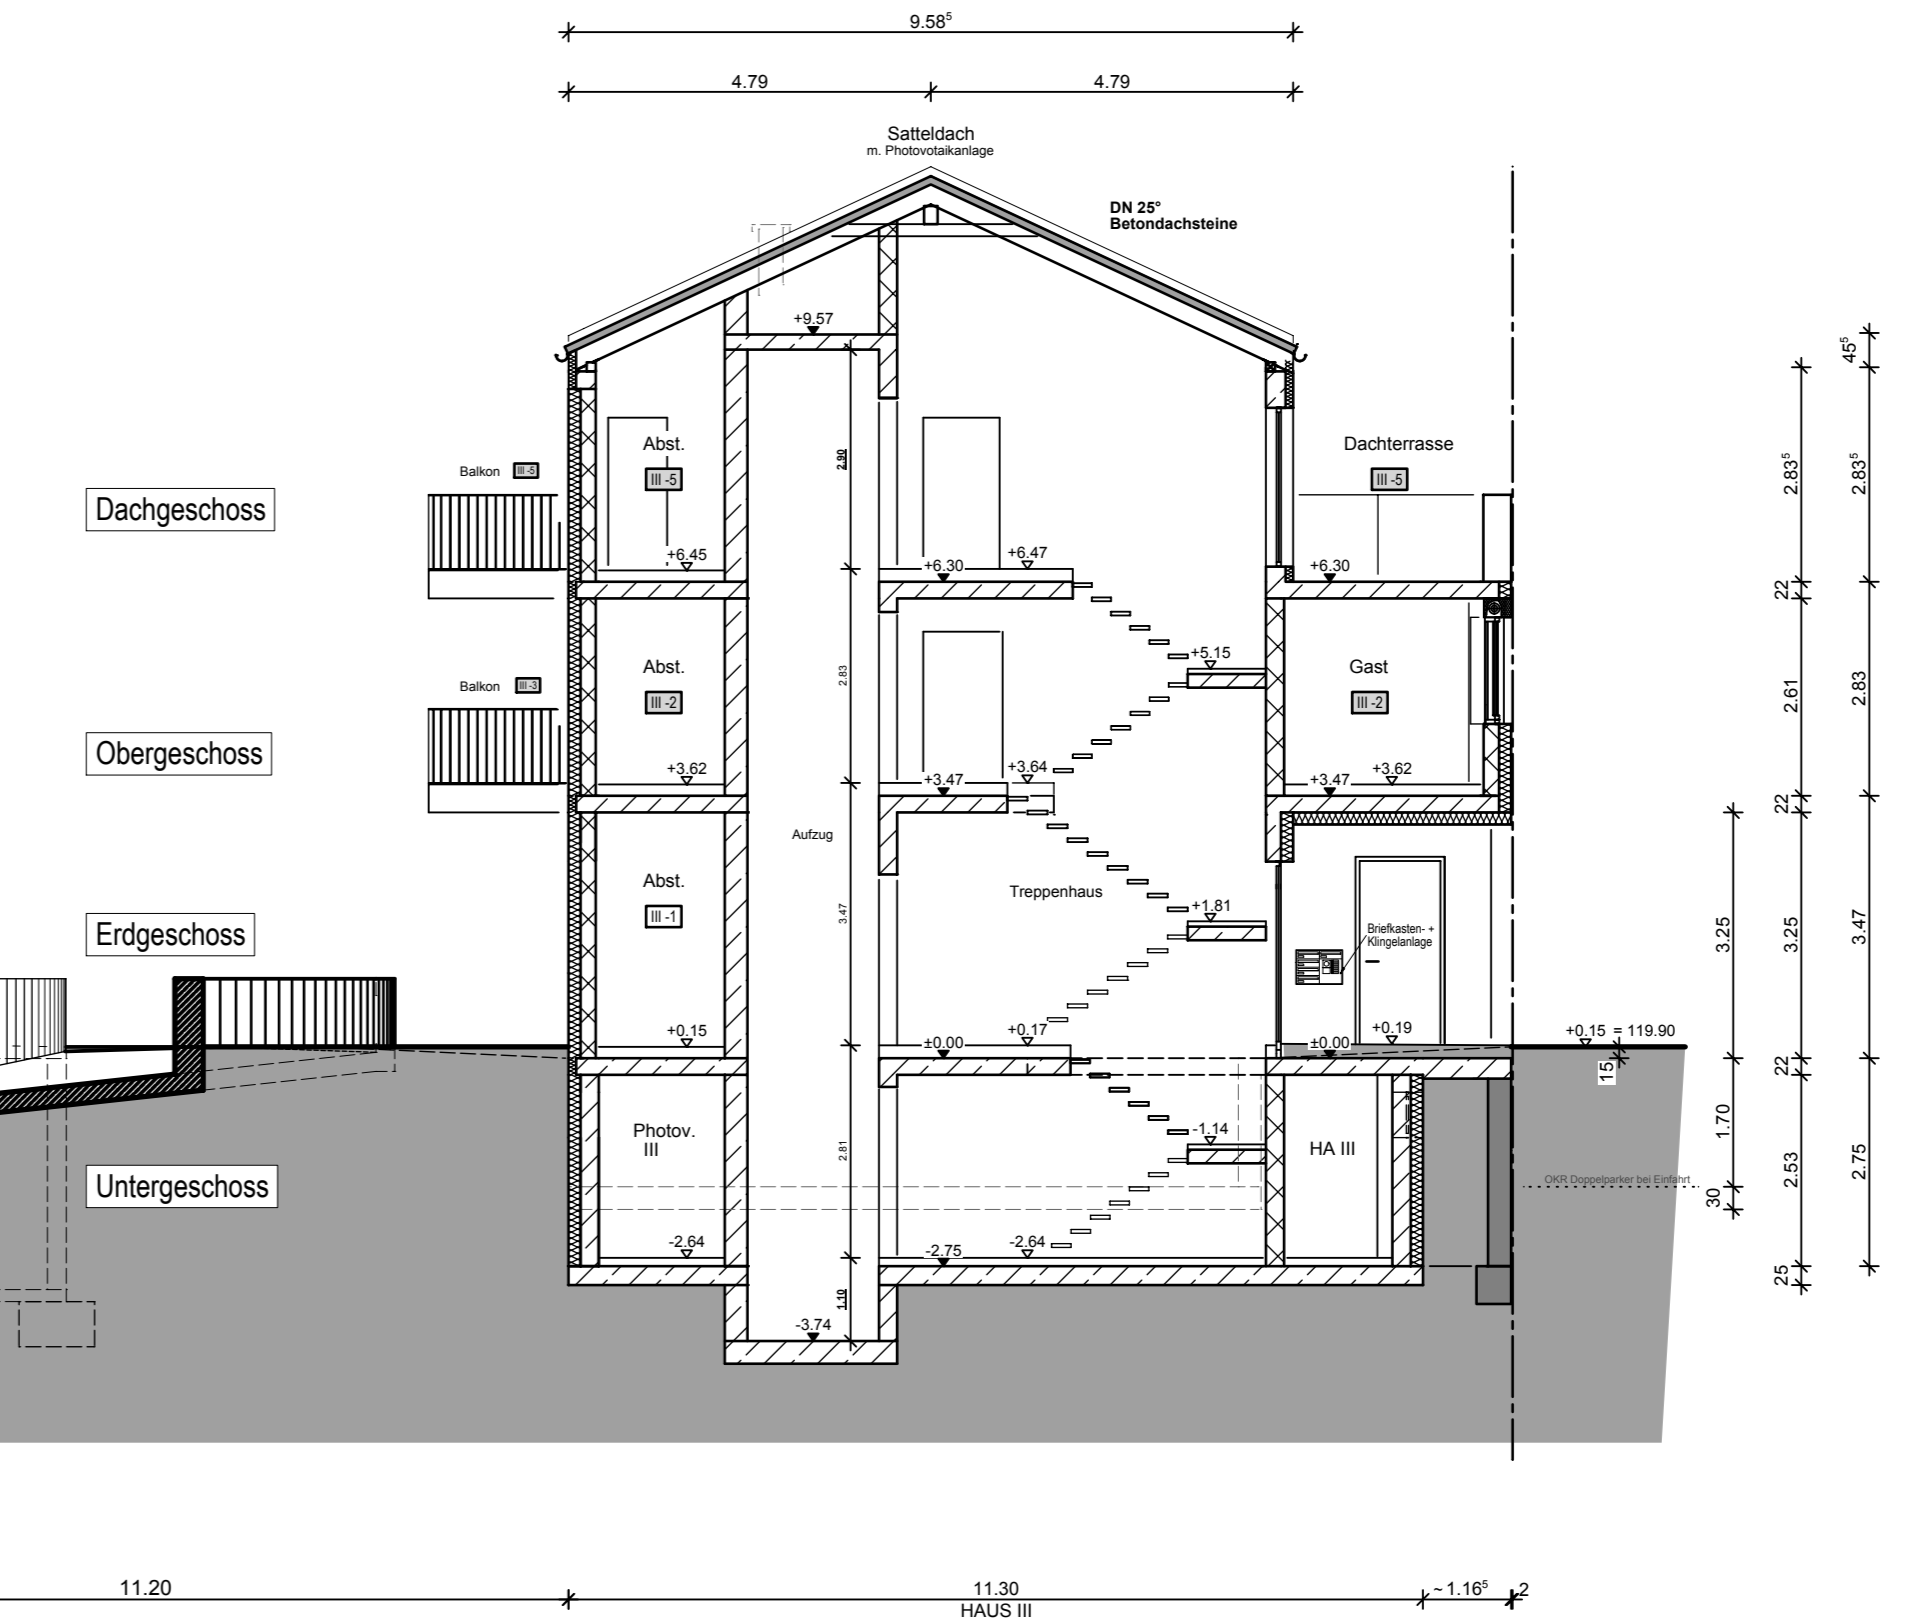

Aufteilungsplan

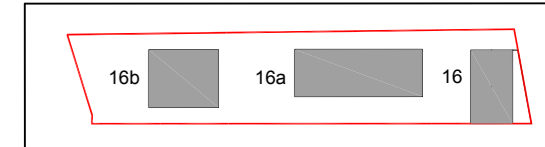

PROJEKT:
Ensemble "Weißer Hirsch"
 Neubau eines 7 (8/5)-Familienhauses
 mit Tiefgarage und Doppelparkern,
 Rastatter Str. 16 + 16a + 16b,
 76470 Ötigheim

FLST.NR.: 123

BAUHERR:
 DUO Baukträger und Verwaltungs GmbH
 vertr. durch Herrn Stefan Kunz
 Hanna-Nagel-Straße 8, 76537 Rastatt

BAUHERR:

ARCHITEKT:

 Dipl.-Ing. (FH) Paul Schaeuble
 Freier Architekt
 Hafnerstraße 2
 76456 Kuppenheim
 Tel.: 07222 4412 Fax: 07222 49465

ARCHITEKT:

Schnitt A - A M 1 : 100

DATUM 27.11.2020	Plan-NR.: 05
----------------------------	------------------------