
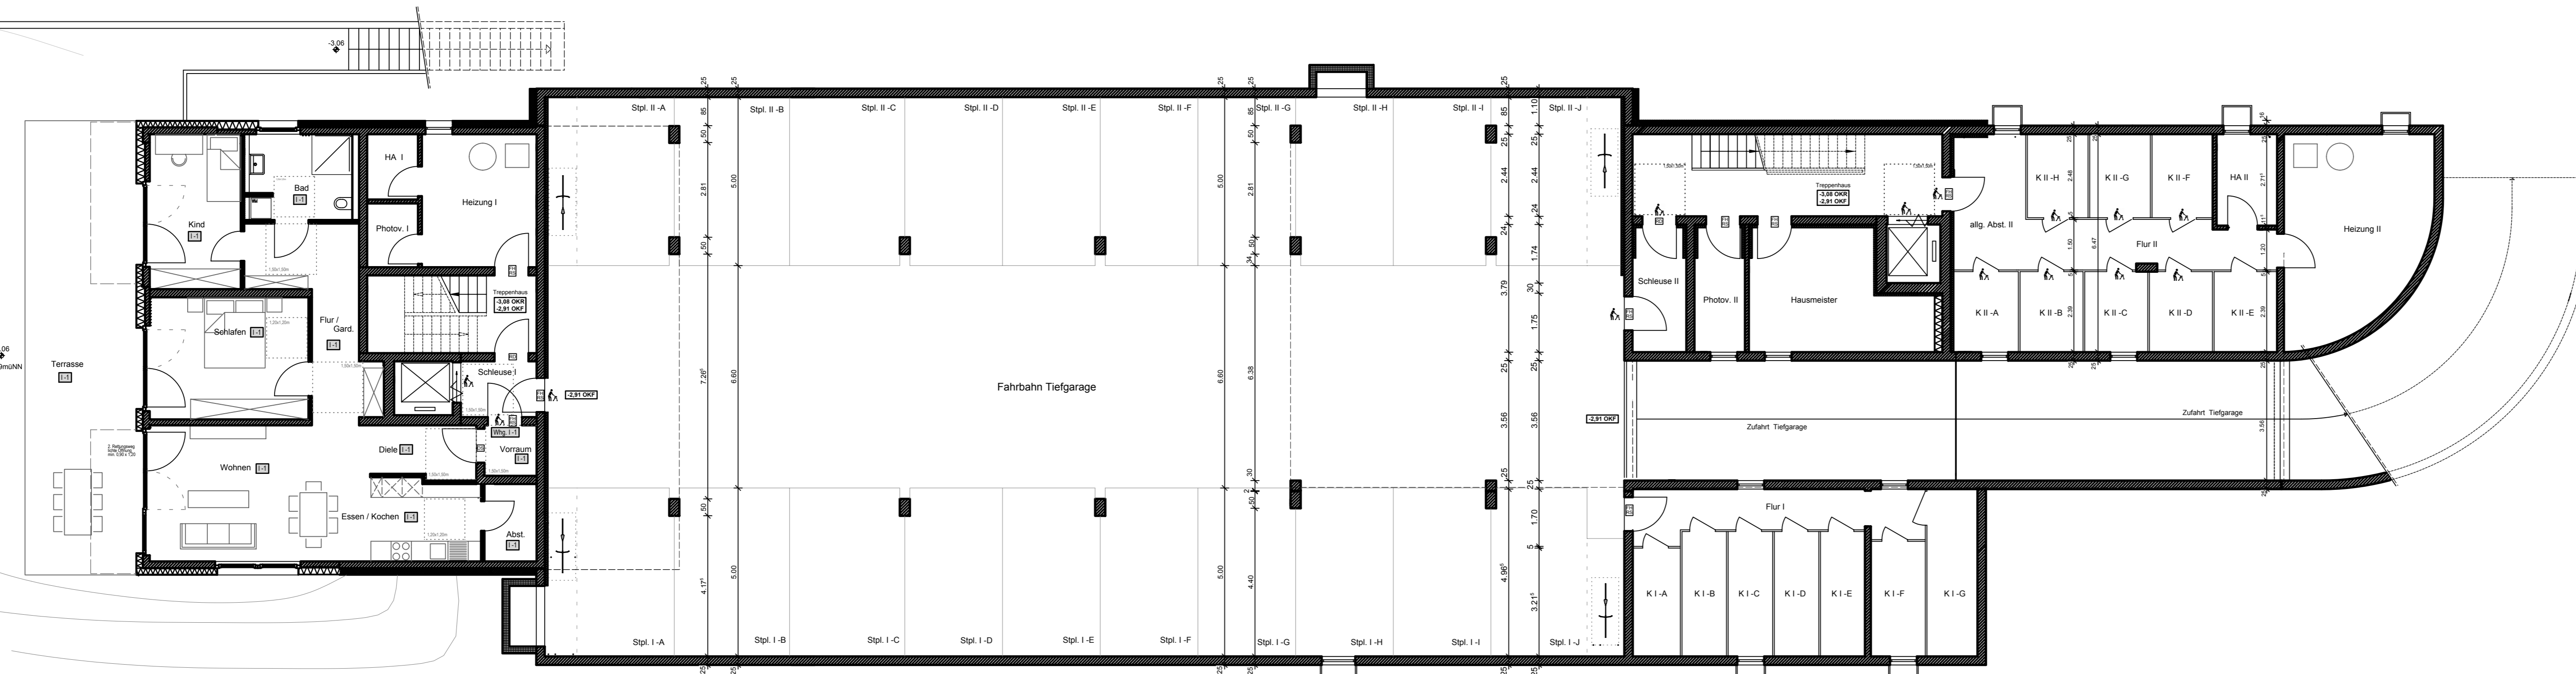
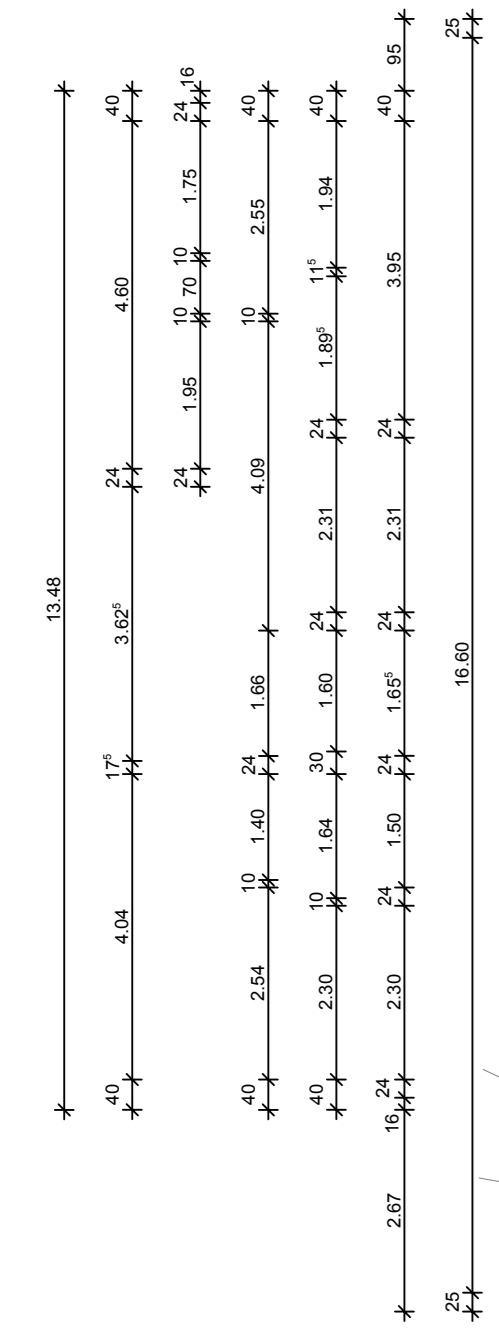
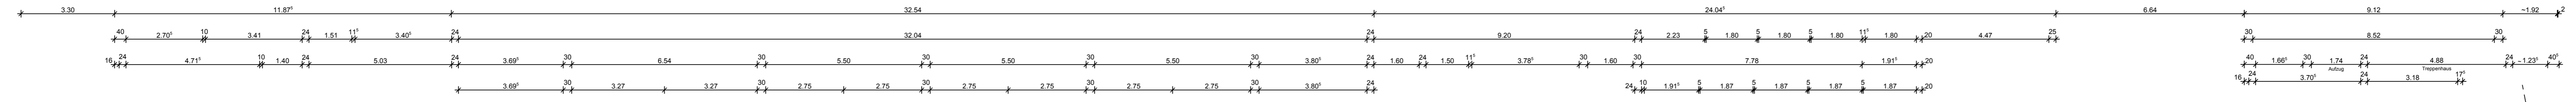






Haus I

Haus II


Haus III

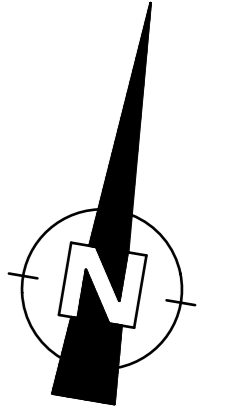

Rastatter Straße

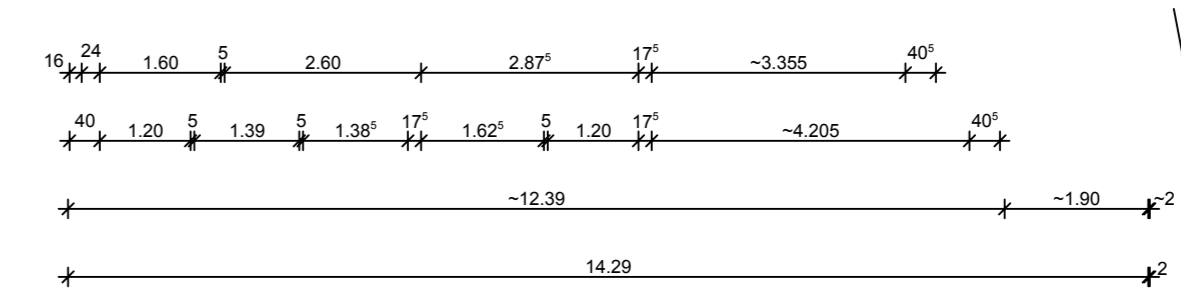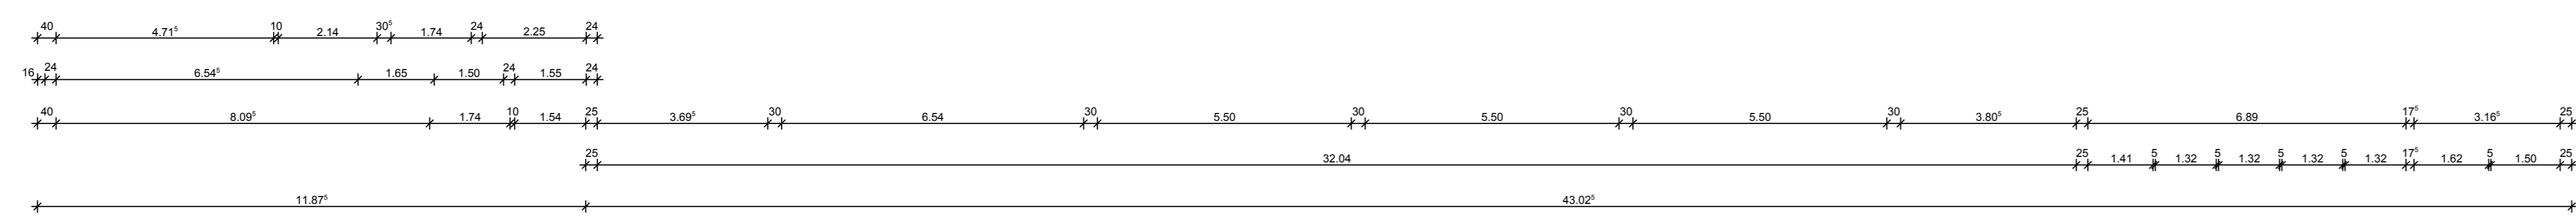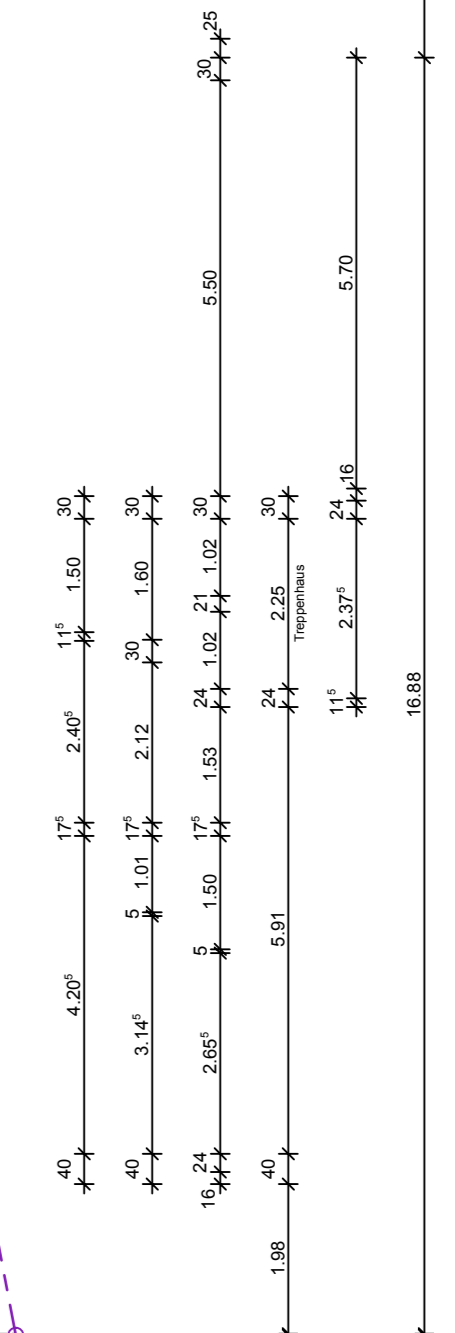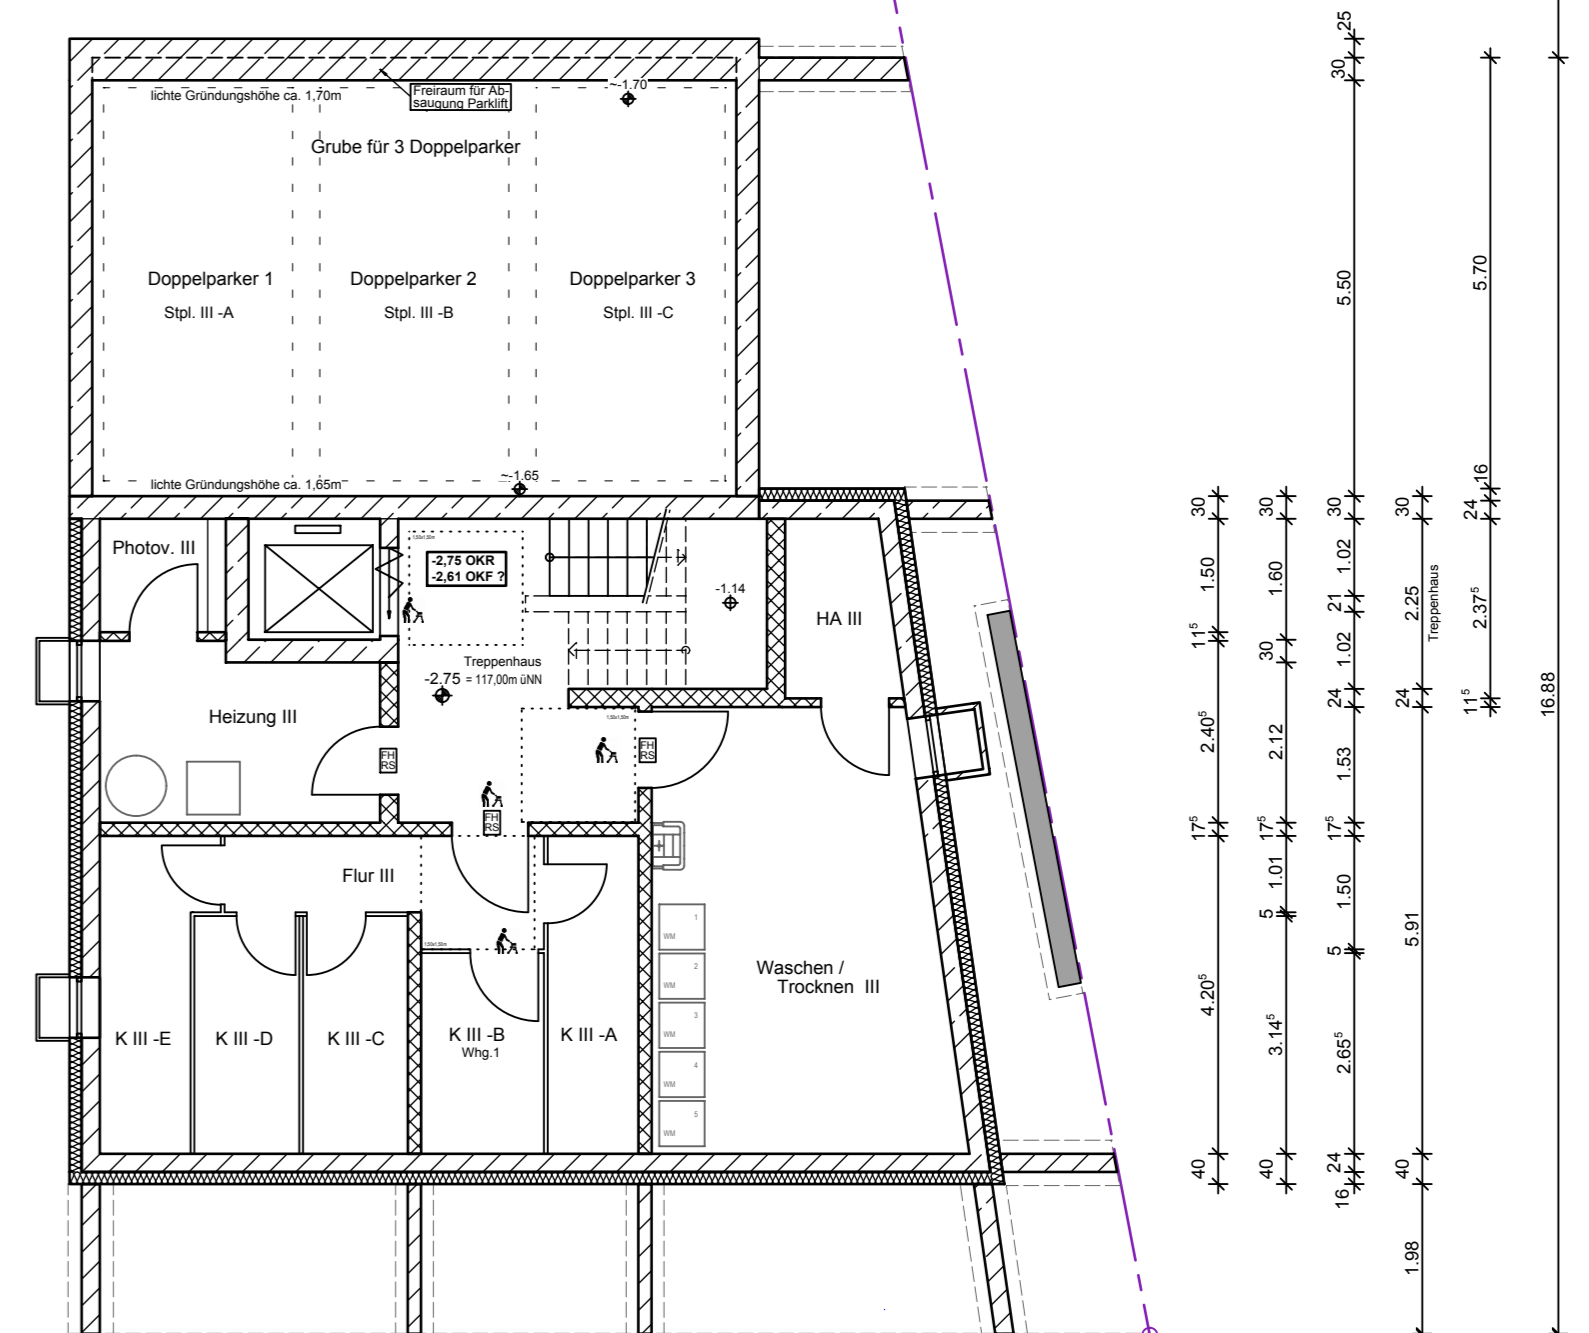

Aufteilungsplan

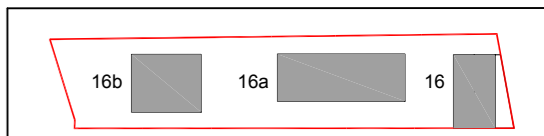

PROJEKT:
Ensemble "Weißer Hirsch"
 Neubau eines 7 (8/5)-Familienhauses mit Tiefgarage und Doppelparkern, Rastatter Str. 16 + 16a + 16b, 76470 Otigheim

FLST.NR.: 123

BAUHERR:
 DUO Bauträger und Verwaltungs GmbH
 vertr. durch Herrn Stefan Kunz
 Hanna-Nagel-Straße 8, 76537 Rastatt

BAUHERR:

ARCHITEKT:

 Dipl.-Ing. (FH) Paul Schaeuble
 Freier Architekt
 Hafnerstraße 2
 76456 Kuppenheim
 Tel.: 07222 4412 Fax: 07222 49465

ARCHITEKT:

Untergeschoss M 1 : 100

DATUM 27.11.2020
Plan-NR: 01